Eisberger Strasse 343

Obergeschoß
M 1:100

Datum: 09.07.2024

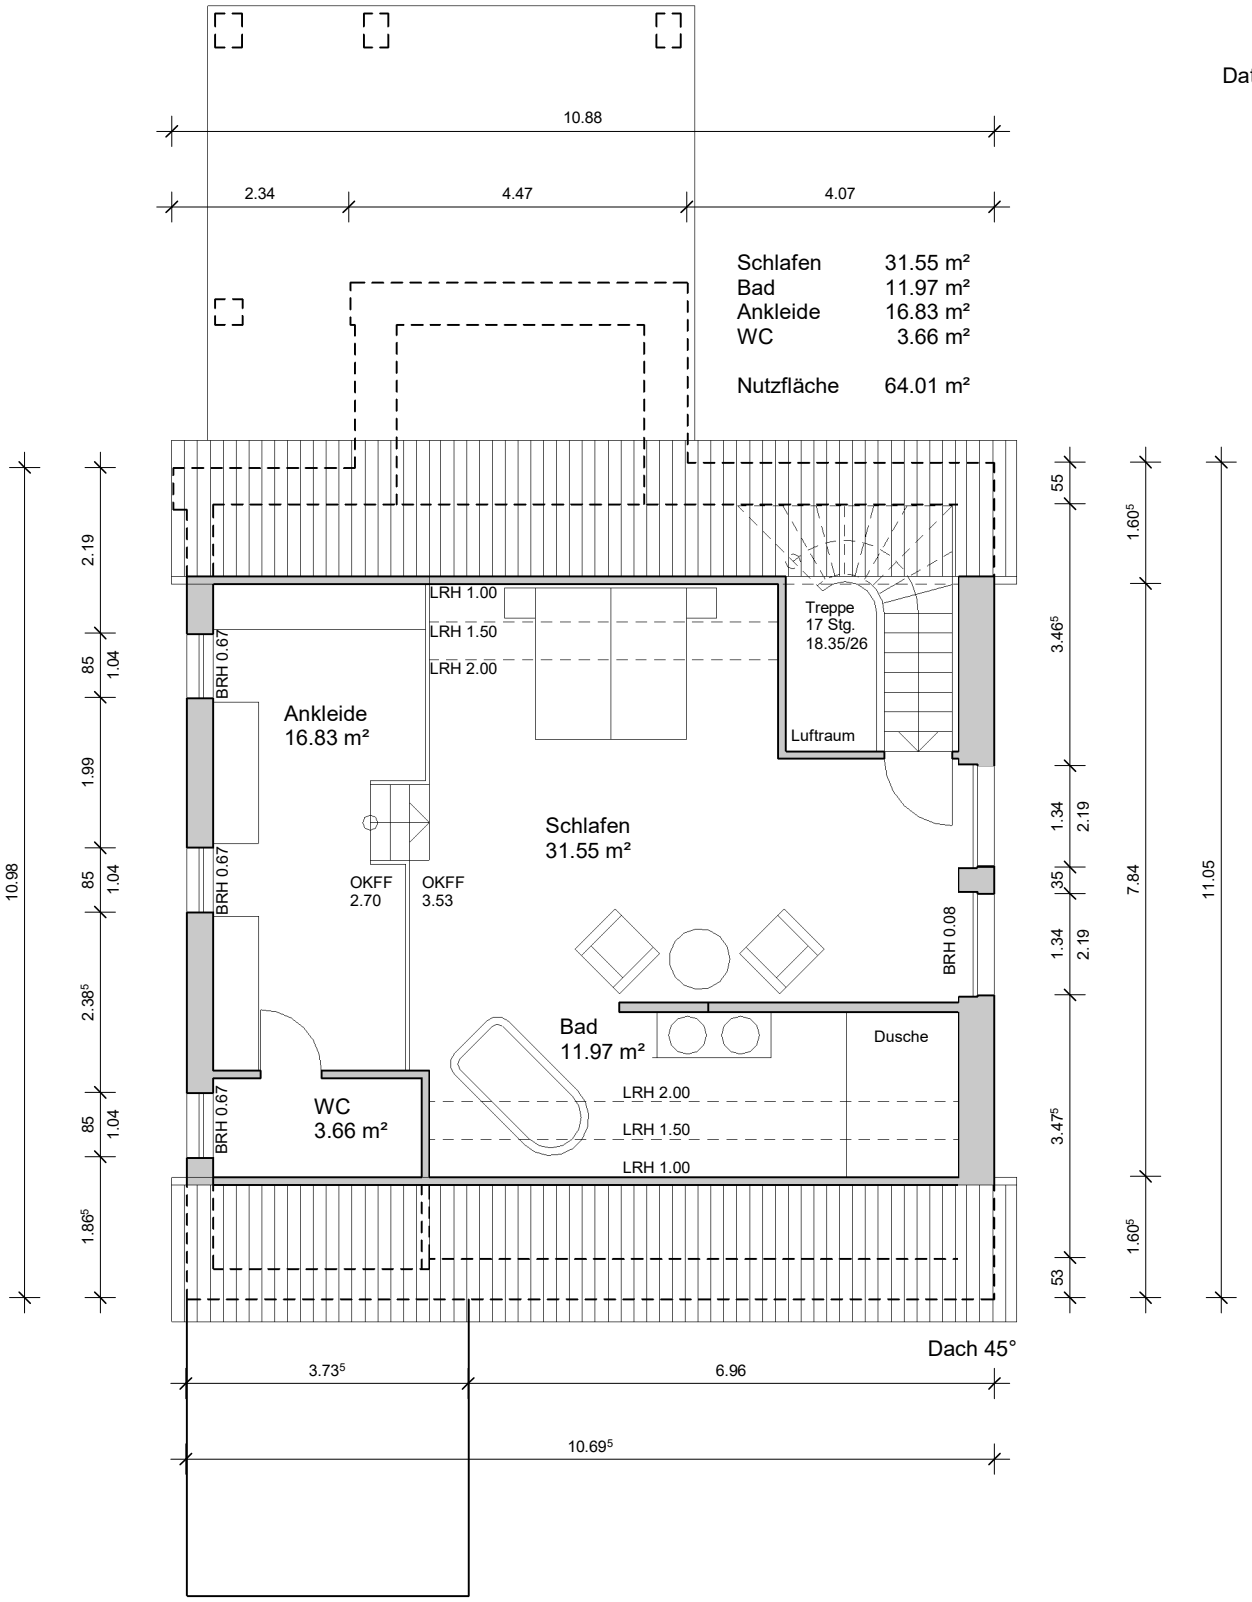

Zeichnung:
Dipl.-Ing. Martin Kosiek
Cheruskerstrasse 2
32423 Minden
Tel.: 0151 525 179 70
m_kosiek@yahoo.de